

Département du Morbihan



COMMUNE DE  
NIVILLAC

TRAVAUX D'EXTENSION DU RESEAU  
D'ASSAINISSEMENT SUR LE SECTEUR DE  
LA BONNE FAÇON A NIVILLAC

PROJET

2.3 - PLAN DU POSTE DE REFOULEMENT  
La Bonne Façon - La Roberdière - Boceret  
La Nielle - La Garenne - Rue des Ajoncs (RD176)



NOM DU FICHIER:  
Projet NIVILLAC Bonne Façon  
Echelle : 1/75 et 1/50

Siège  
CABINET BOURGOIS  
3 rue des Tissandrs - CS 96838 BETTON  
35768 SAINT GREGOIRE CEDEX  
Téléphone : 02.99.23.84.84  
E-mail : cabinet-bourgois@cabinet-bourgois.fr


Implantation Régionale  
CABINET BOURGOIS  
Agence Atlantique - Site de Vannes  
ZI du Prat - 1, rue Alain Gerbault  
56 000 VANNES  
Téléphone : 02.97.42.52.00  
E-mail : cb-vannes@cabinet-bourgois.fr

Ref. doc. : 08240083-872-AVP-EU-1-011


Ind	Etabli par	Approuvé par	Date	Objet de la révision
A	B.VILBOUX	T. MAROIS	27/09/2024	Première diffusion

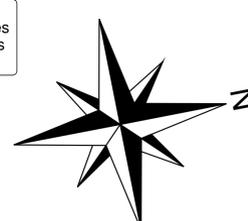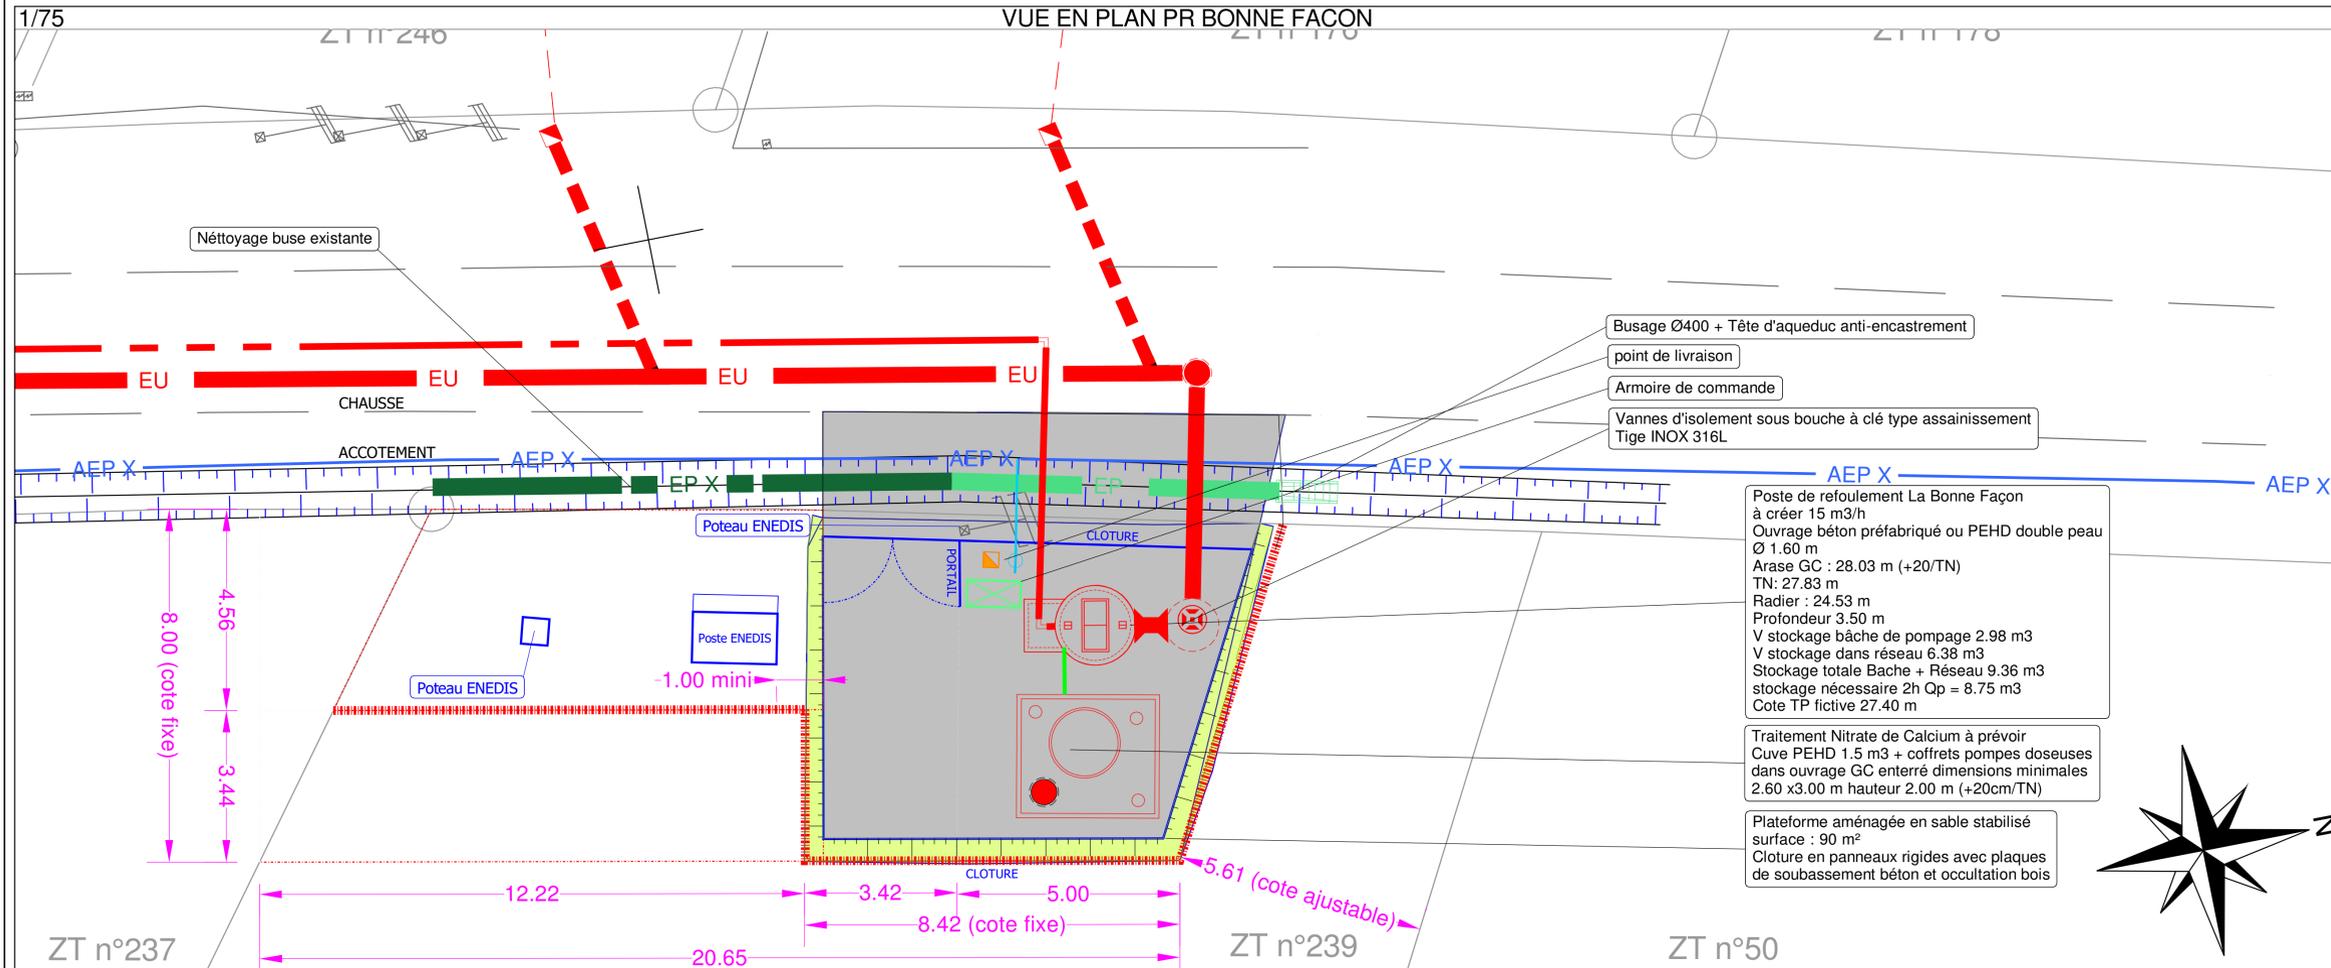

01/07/2024 11:04 Visualisation cartographique - Geoportail

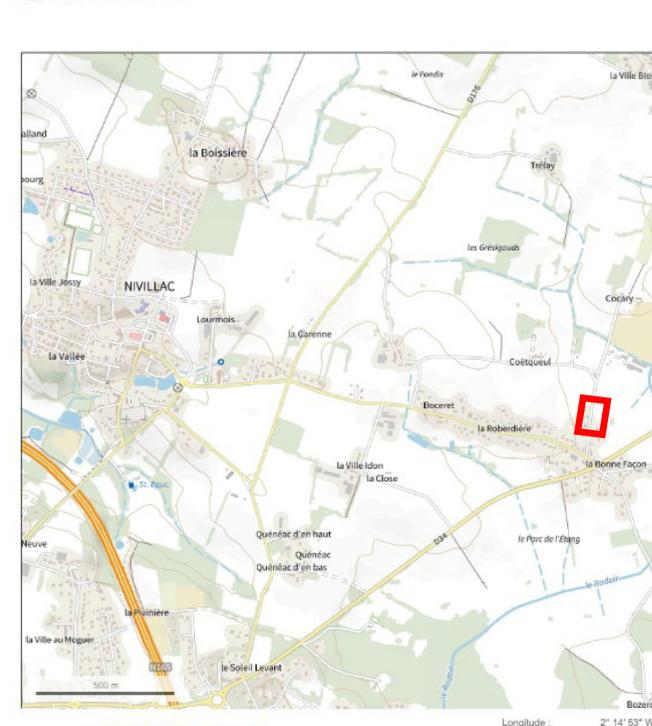

© IGN 2023 - www.geoportail.gouv.fr/mentions-legales  
Longitude : 2° 14' 53" W  
Latitude : 47° 32' 00" N  
https://www.geoportail.gouv.fr/carte

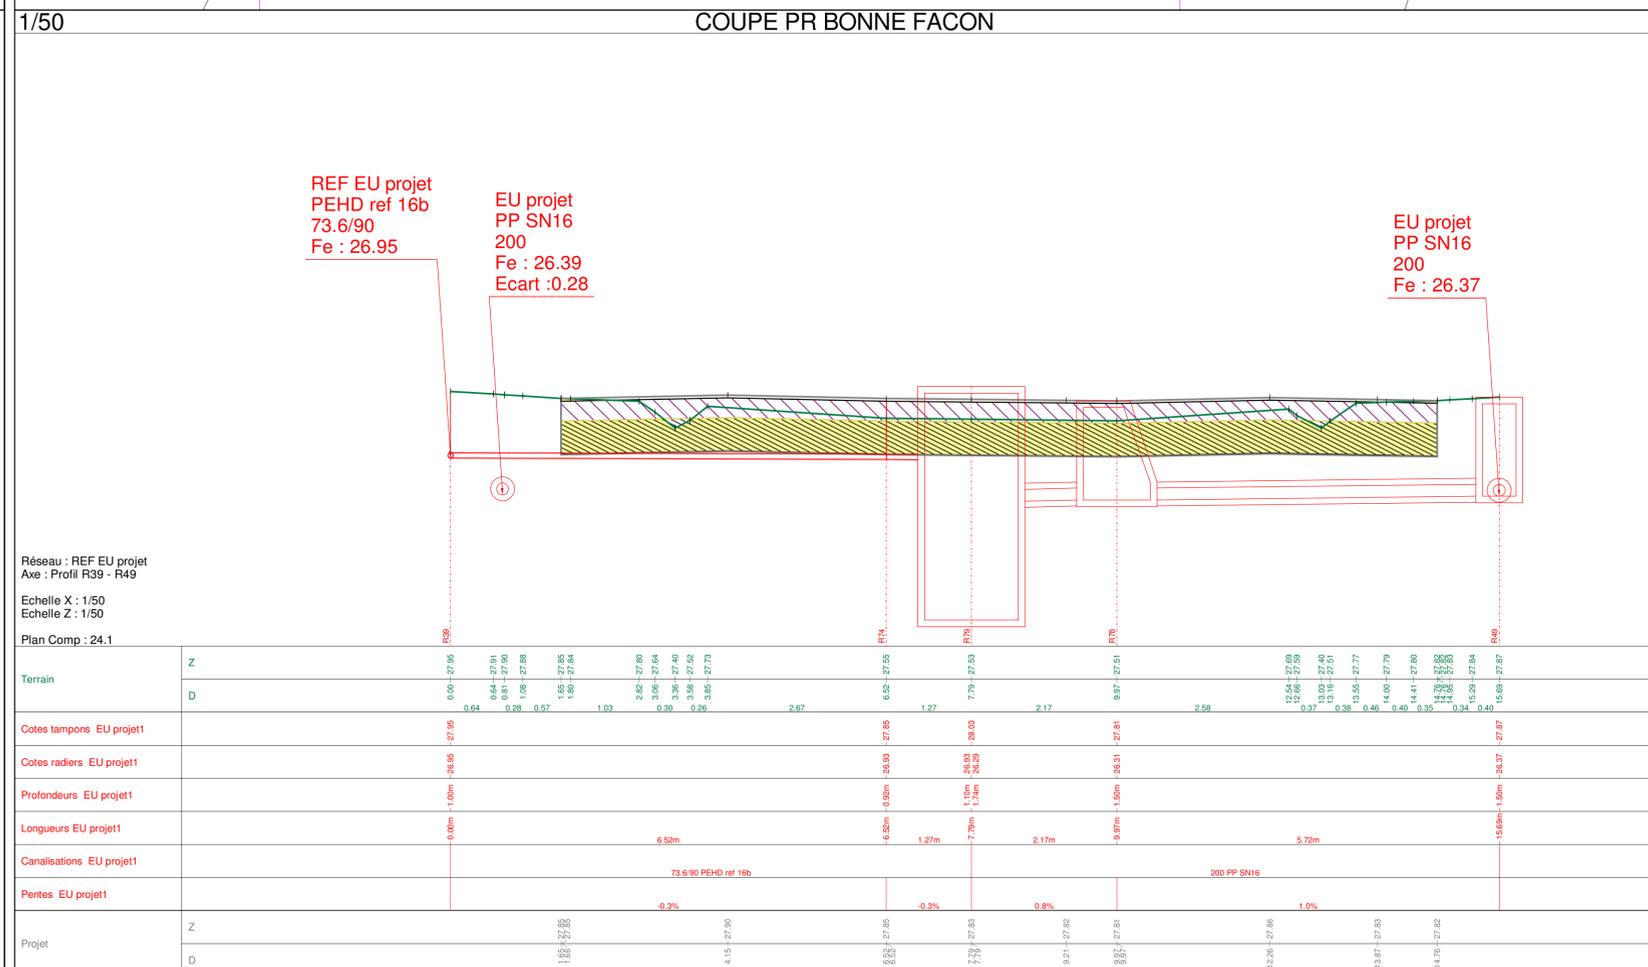

LEGENDE

PROJET	EXISTANT
Regard PE ou PP ou PV Ø1000	Regard
Regard Béton Armé Ø1000	Regard existant
Regard PE ou PP ou PV Ø800	Refoulement existant
Regard PE ou PP Ø600	Refoulement et indication
Branchement	Canalisation E.U et indication
Canalisation refoulement et indication	Canalisation E.U et indication
Future extension	Canalisation E.U et indication
Habitation non recevable gratuitement sur le réseau projet et équipée d'une pompe individuelle de refoulement	Canalisation E.U et indication
Verbeuse sous regard	Canalisation E.U et indication
Vidange sous regard	

Nota :

Les regards de branchements ont été positionnés sur le plan le plus judicieusement possible en fonction des renseignements relevés sur place ou recueillis auprès des habitants. Toutefois, avant la réalisation, l'entrepreneur devra demander confirmation de l'emplacement auprès des propriétaires.

Il n'a été compilé qu'un seul branchement par habitation. Dans l'hypothèse où un particulier désirerait en avoir plusieurs branchements supplémentaires, il lui incombera d'en supporter les frais, si la Municipalité ne les prend pas en charge.

Origine Cadastre (C) Droits de l'Etat réservés

LEGENDE

BUREAU D'ETUDES	PROJET
Canalisation Eau Pluviales	Canalisation Eau Pluviales
Canalisation Eau Usées gravitaires	Canalisation Eau Usées gravitaires
Canalisation refoulement Eau Usées	Canalisation refoulement Eau Usées
Canalisation AEP	Canalisation AEP
conduite Gaz	conduite Gaz
Fourneau Téléphone	Fourneau Téléphone
Fourneau Fibre Optique	Fourneau Fibre Optique
réseau électrique HTA	réseau électrique HTA
réseau électrique BT	réseau électrique BT
réseau Eclairage Public	réseau Eclairage Public
réseau Chauffer	réseau Chauffer

NB :

La localisation des réseaux existants sur ce plan, est donnée à titre indicatif sur la base des réponses des concessionnaires aux DT.

- ROUTE DEPARTEMENTALE

Enrobés à froid (5cm)

Enrobés à chaud (5cm)

- VOIE COMMUNALE

Refecton en bricoche

Enrobés à chaud (5cm)

- TROTTOIR

bicoche